SCHNITT 1–1

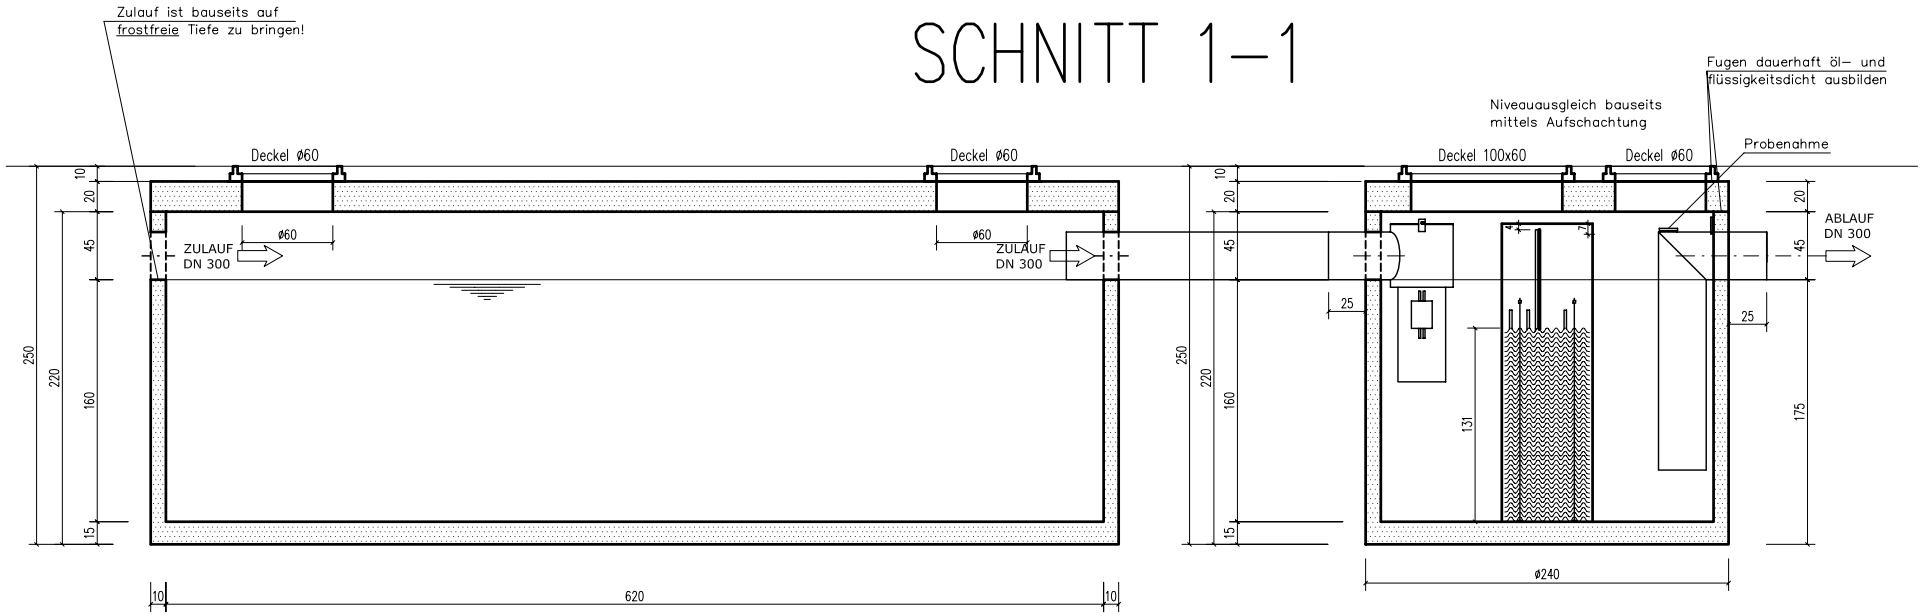

GRUNDRISS

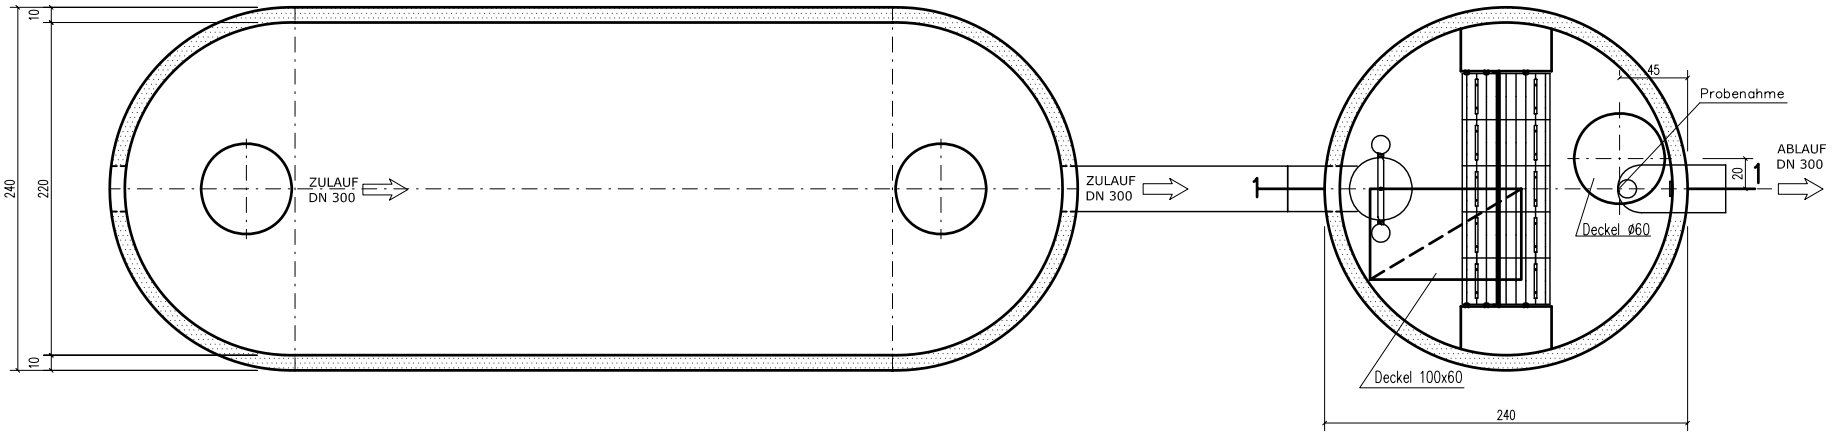

Maße in cm!

	date:	name:
constr.:	13.10.2009	Mei
contr.:		

FREYLIT

type: **M+R 100–OVON–20**

MINERALÖL– und RESTÖLABSCHEIDER

mit integriertem Schlammfang, Inhalt 20,16 m^3
Schlammfangoberfläche 12,60 m^2

drawing no.: **M+R 100–OVON–20**

modif.:

date:

Gewichte:

Schlammfang:	Becken	13,10 to	Abdeckung	6,92 to	Summe	20,02 to
Abscheider:	Becken	5,40 to	Abdeckung	1,82 to	Summe	7,22 to